


包兰铁路银川至中卫段扩能改造工程文昌镇东关村征（占）地勘测定界

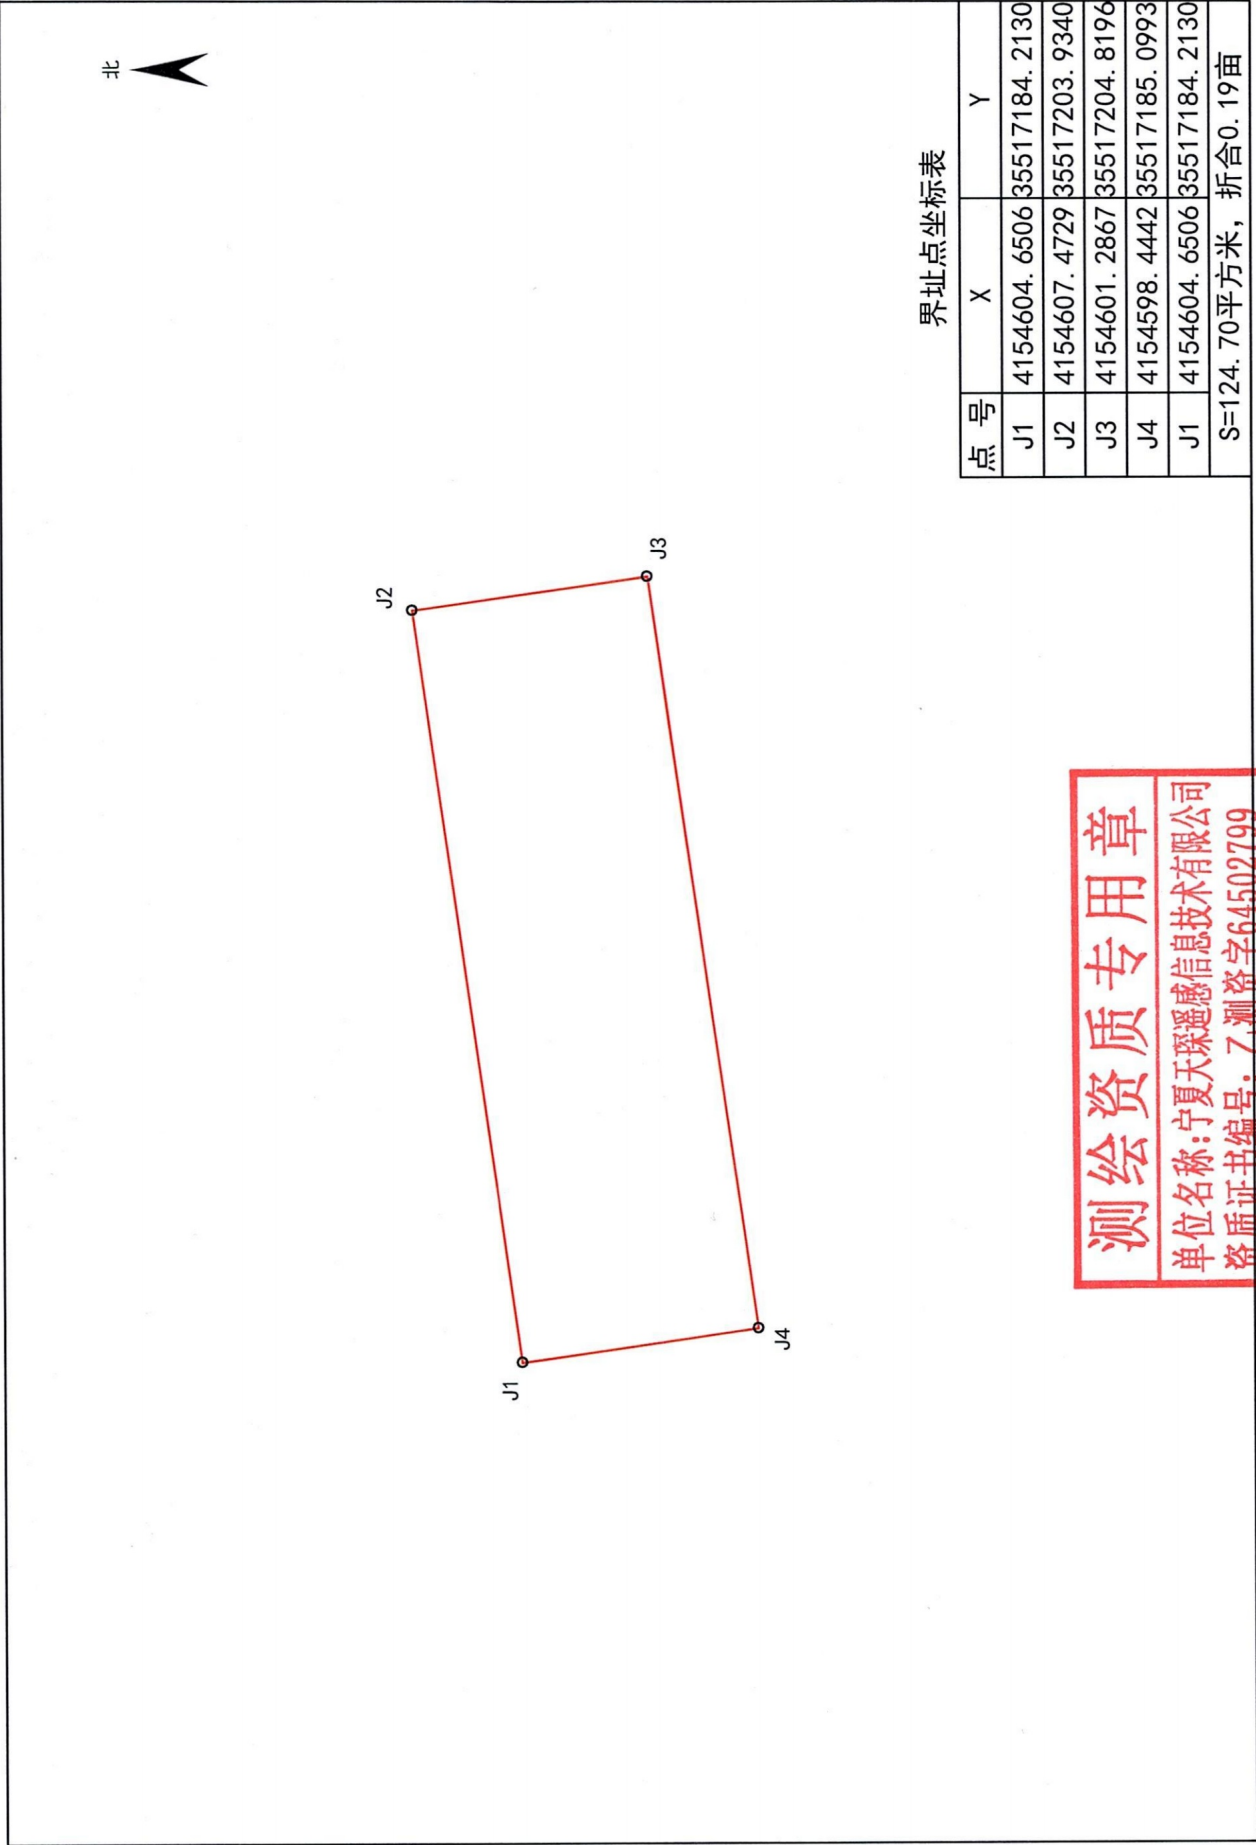

界址点坐标表

点号	X	Y
J1	4154604.6506	35517184.2130
J2	4154607.4729	35517203.9340
J3	4154601.2867	35517204.8196
J4	4154598.4442	35517185.0993
J1	4154604.6506	35517184.2130
S=124.70平方米,折合0.19亩		

测绘资质专用章
单位名称:宁夏天琛遥感信息技术有限公司
资质证书编号:乙测资字64502799
有效期至:2030年11月24日


2026年9月数字化制图
2000国家大地坐标系

制图者:汪鑫
审核者:黄硕

包兰铁路银川至中卫段扩能改造工程文昌镇东园村征（占）地勘测定界

宁夏天琛遥感信息技术有限公司

2026年9月数字化制图
2000 国家大地坐标系

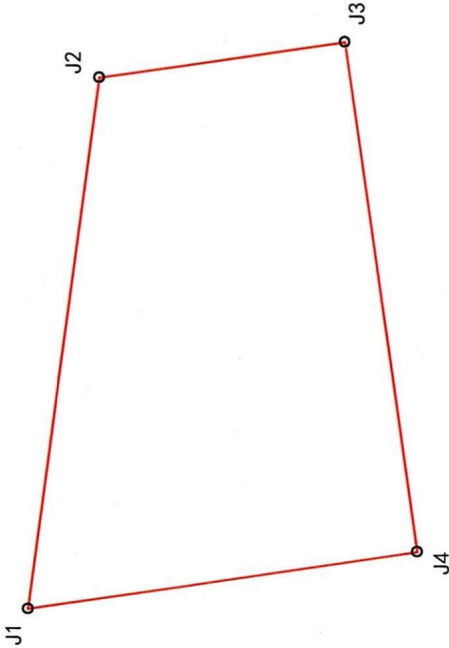

界址点坐标表


点号	X	Y
J1	4154652.4535	35517502.2806
J2	4154650.8450	35517513.9696
J3	4154645.4205	35517514.7453
J4	4154643.8574	35517503.5152
J1	4154652.4535	35517502.2806
S=80.31平方米,折合0.12亩		

测绘资质专用章

单位名称:宁夏天琛遥感信息技术有限公司
资质证书编号:1-180
有效期至:2030年11月24日

制图者:汪鑫
审核者:黄硕

包兰铁路银川至中卫段扩能改造工程镇罗镇凯歌村征（占）地勘测定界图

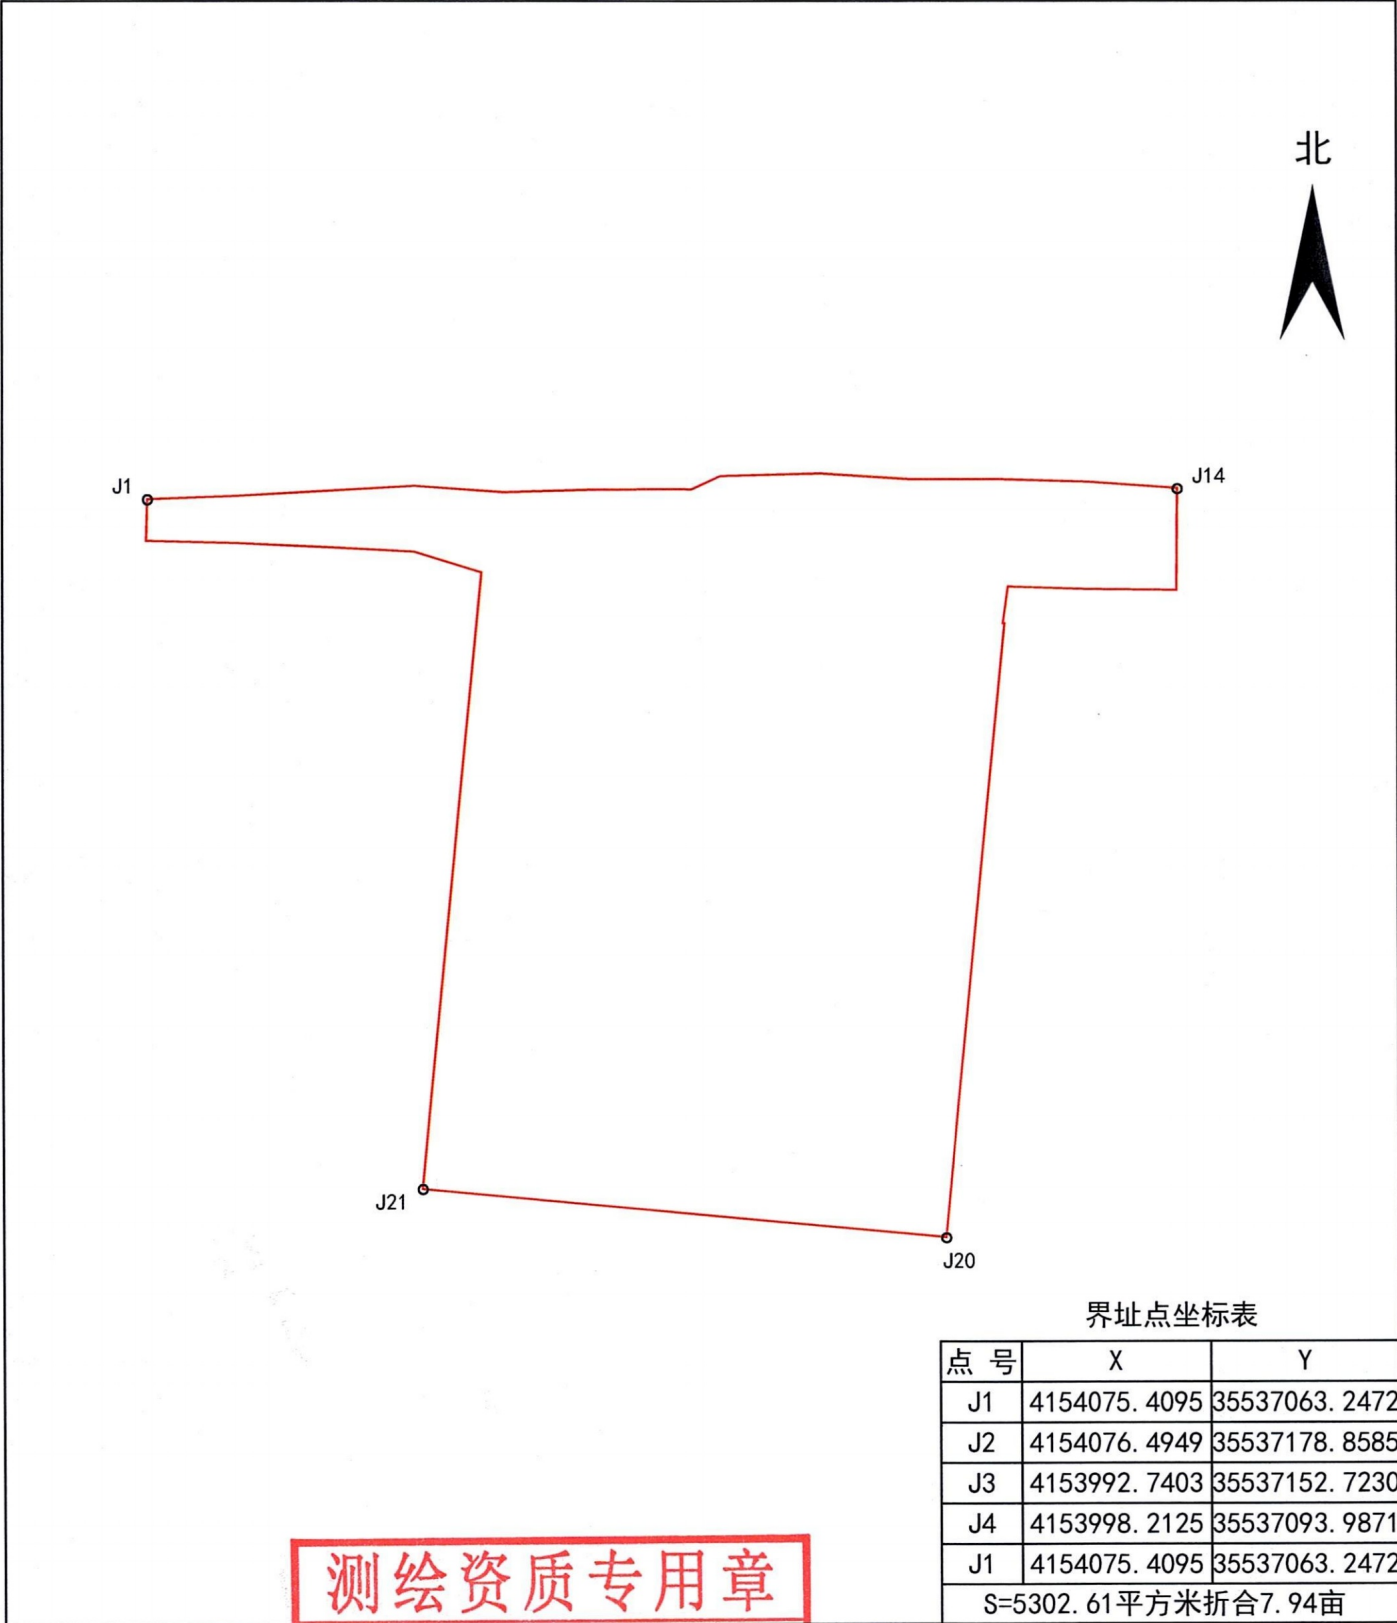

宁二天琛遥感信息技术有限公司

测绘资质专用章

单位名称: 宁夏天琛遥感信息技术有限公司
资质证书编号: 乙测资字64502799
有效期至: 2030年11月24日

2026年9月数字化制图 1:870
2000国家大地坐标系

制图者: 汪鑫
审核者: 黄硕